

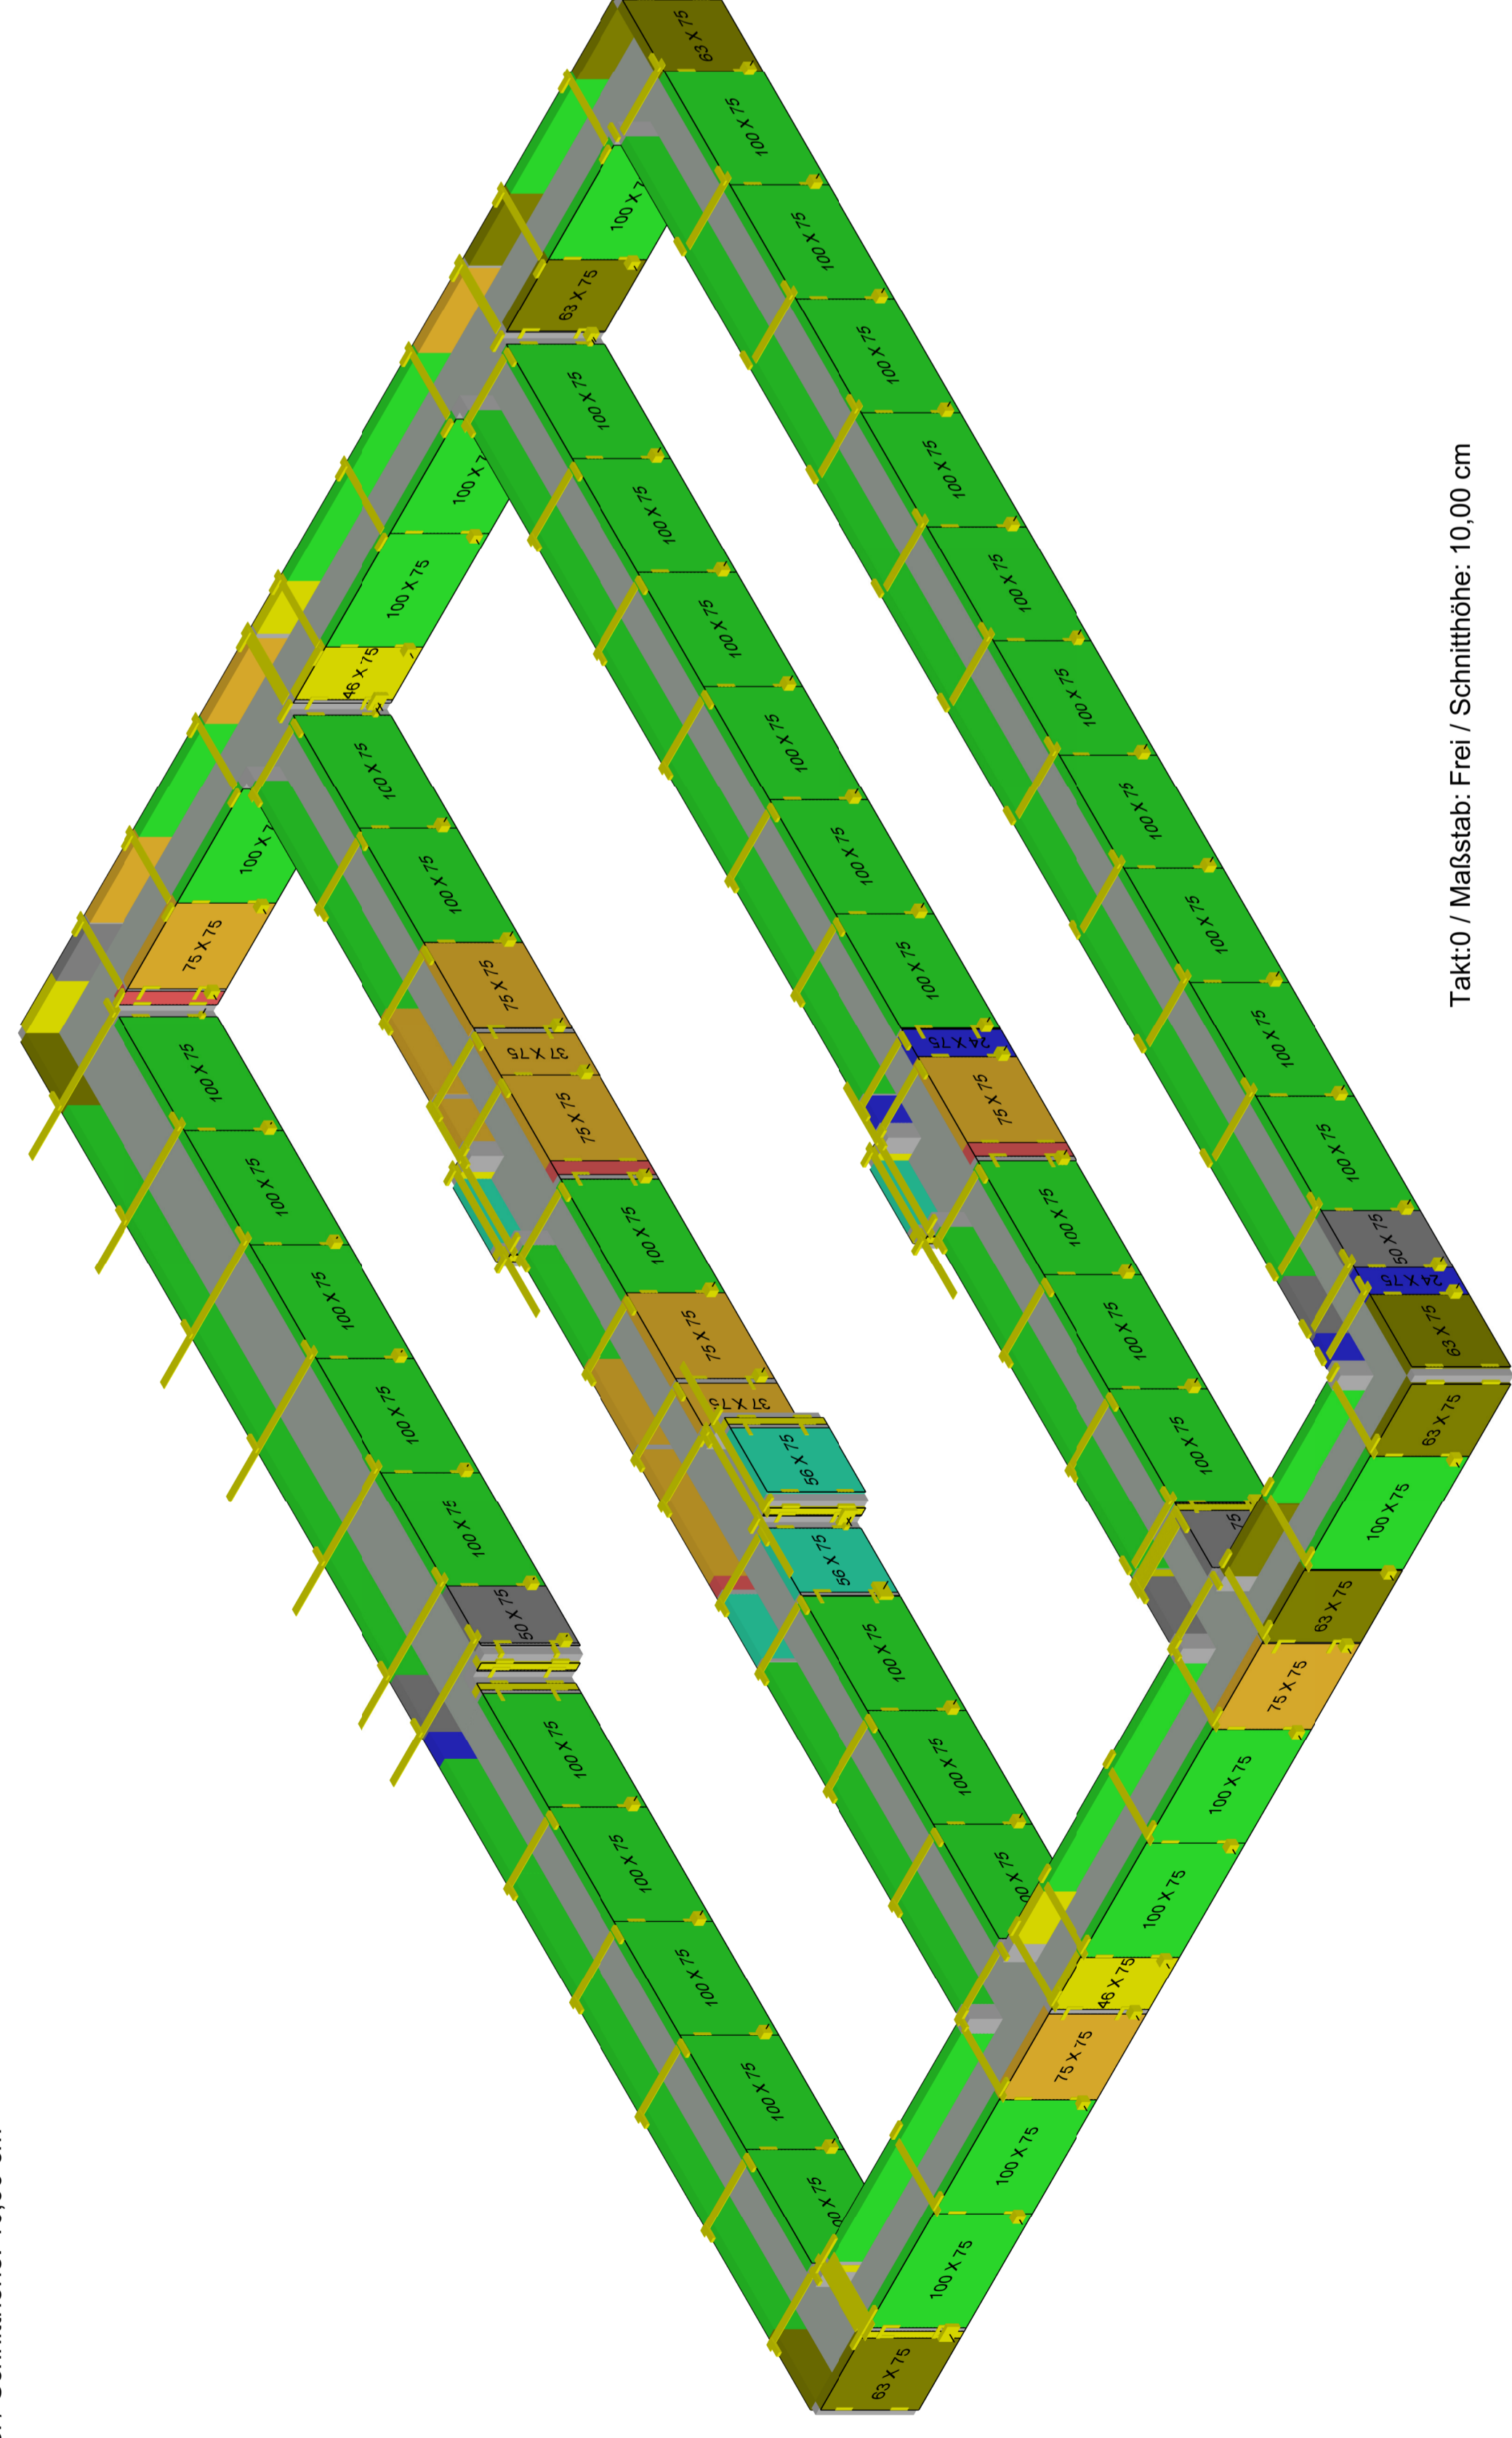


Bauseits abstützen!!

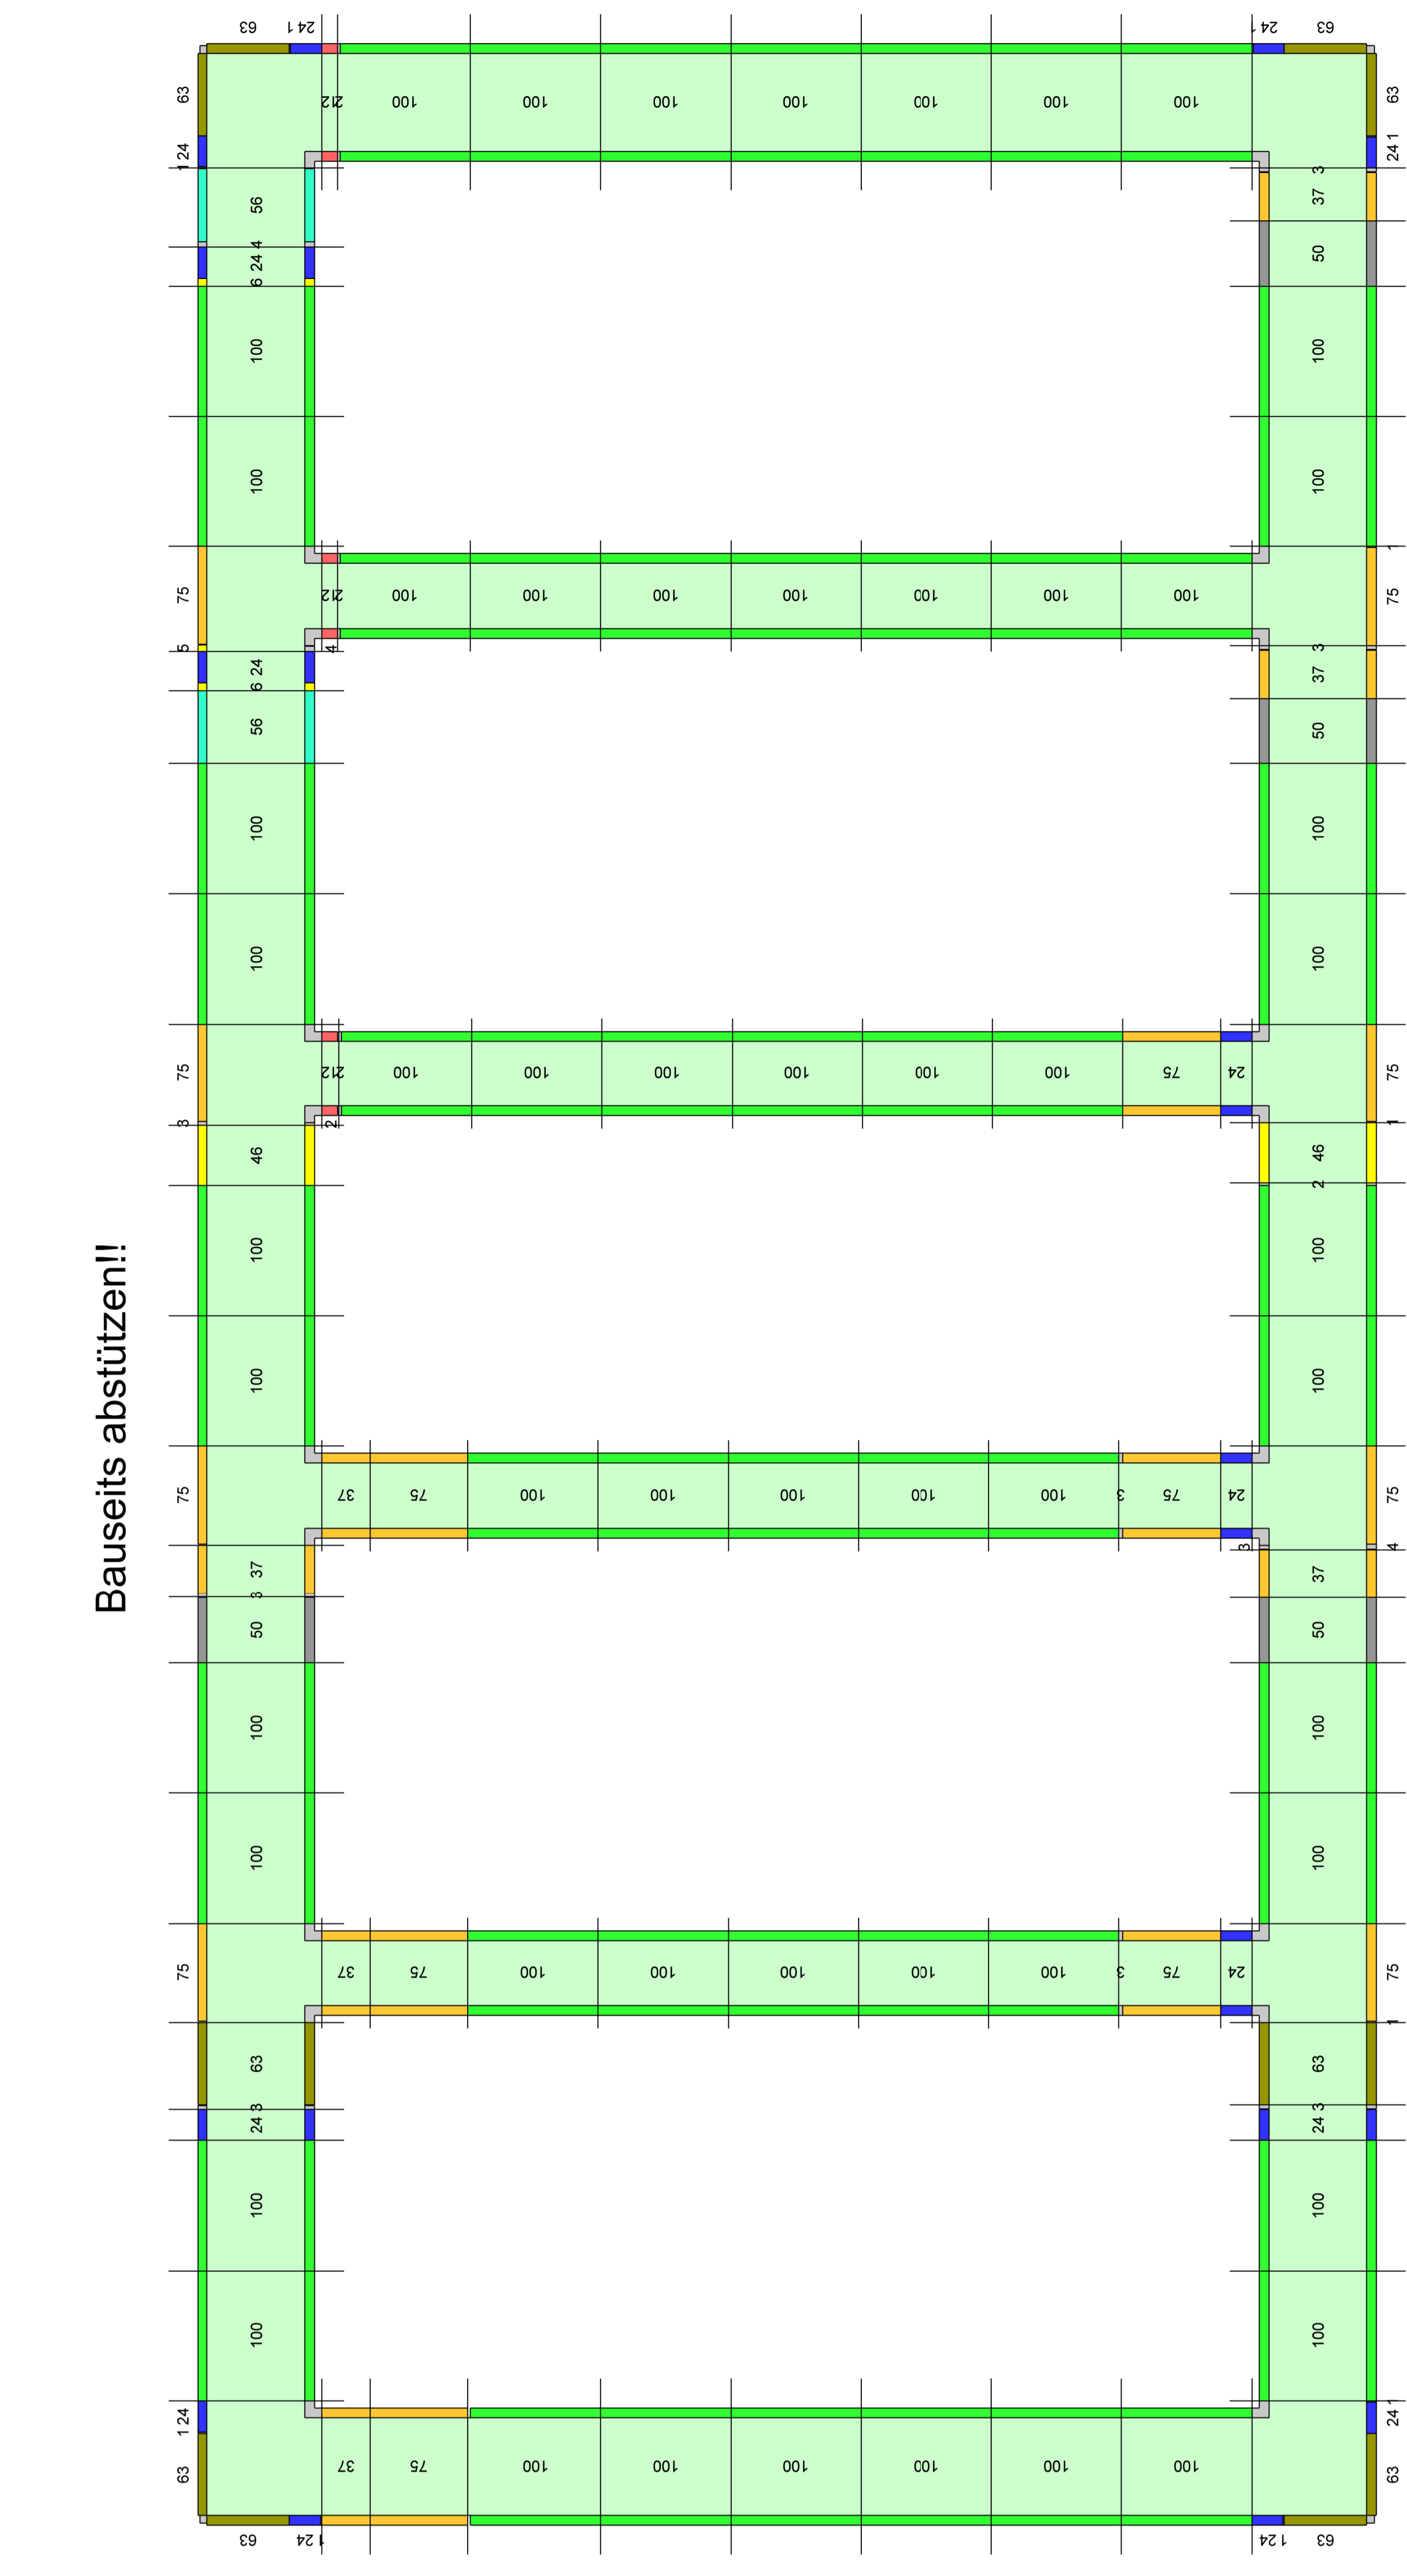


Takt10 / Maßstab: Frei / Schnitthöhe: 10,00 cm


Takt 1

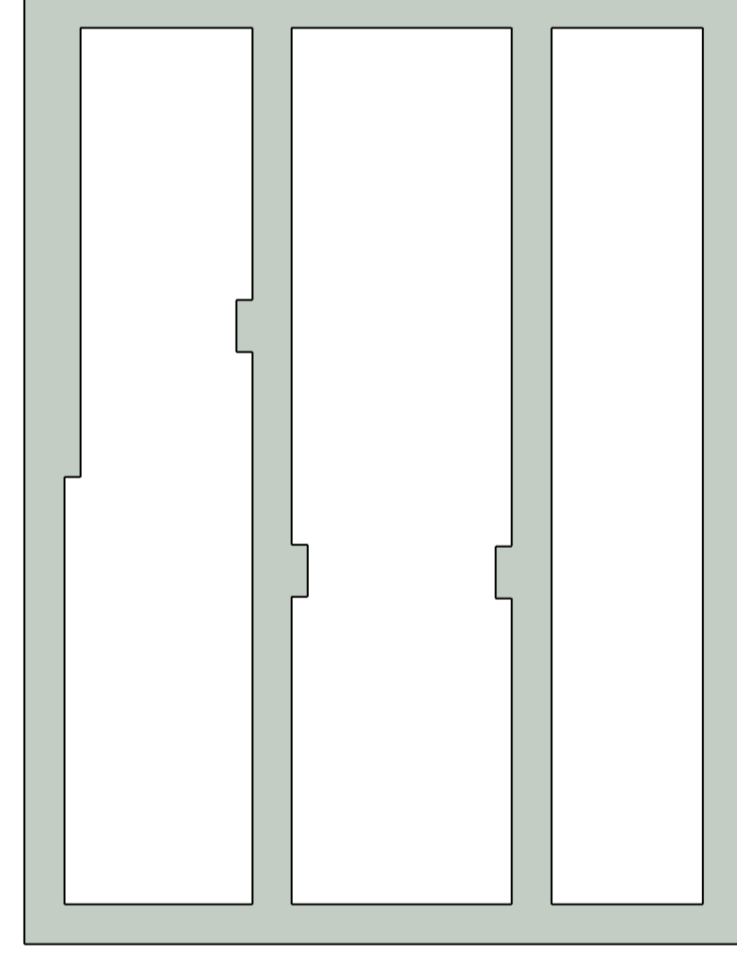

Bauseits abstützen!!

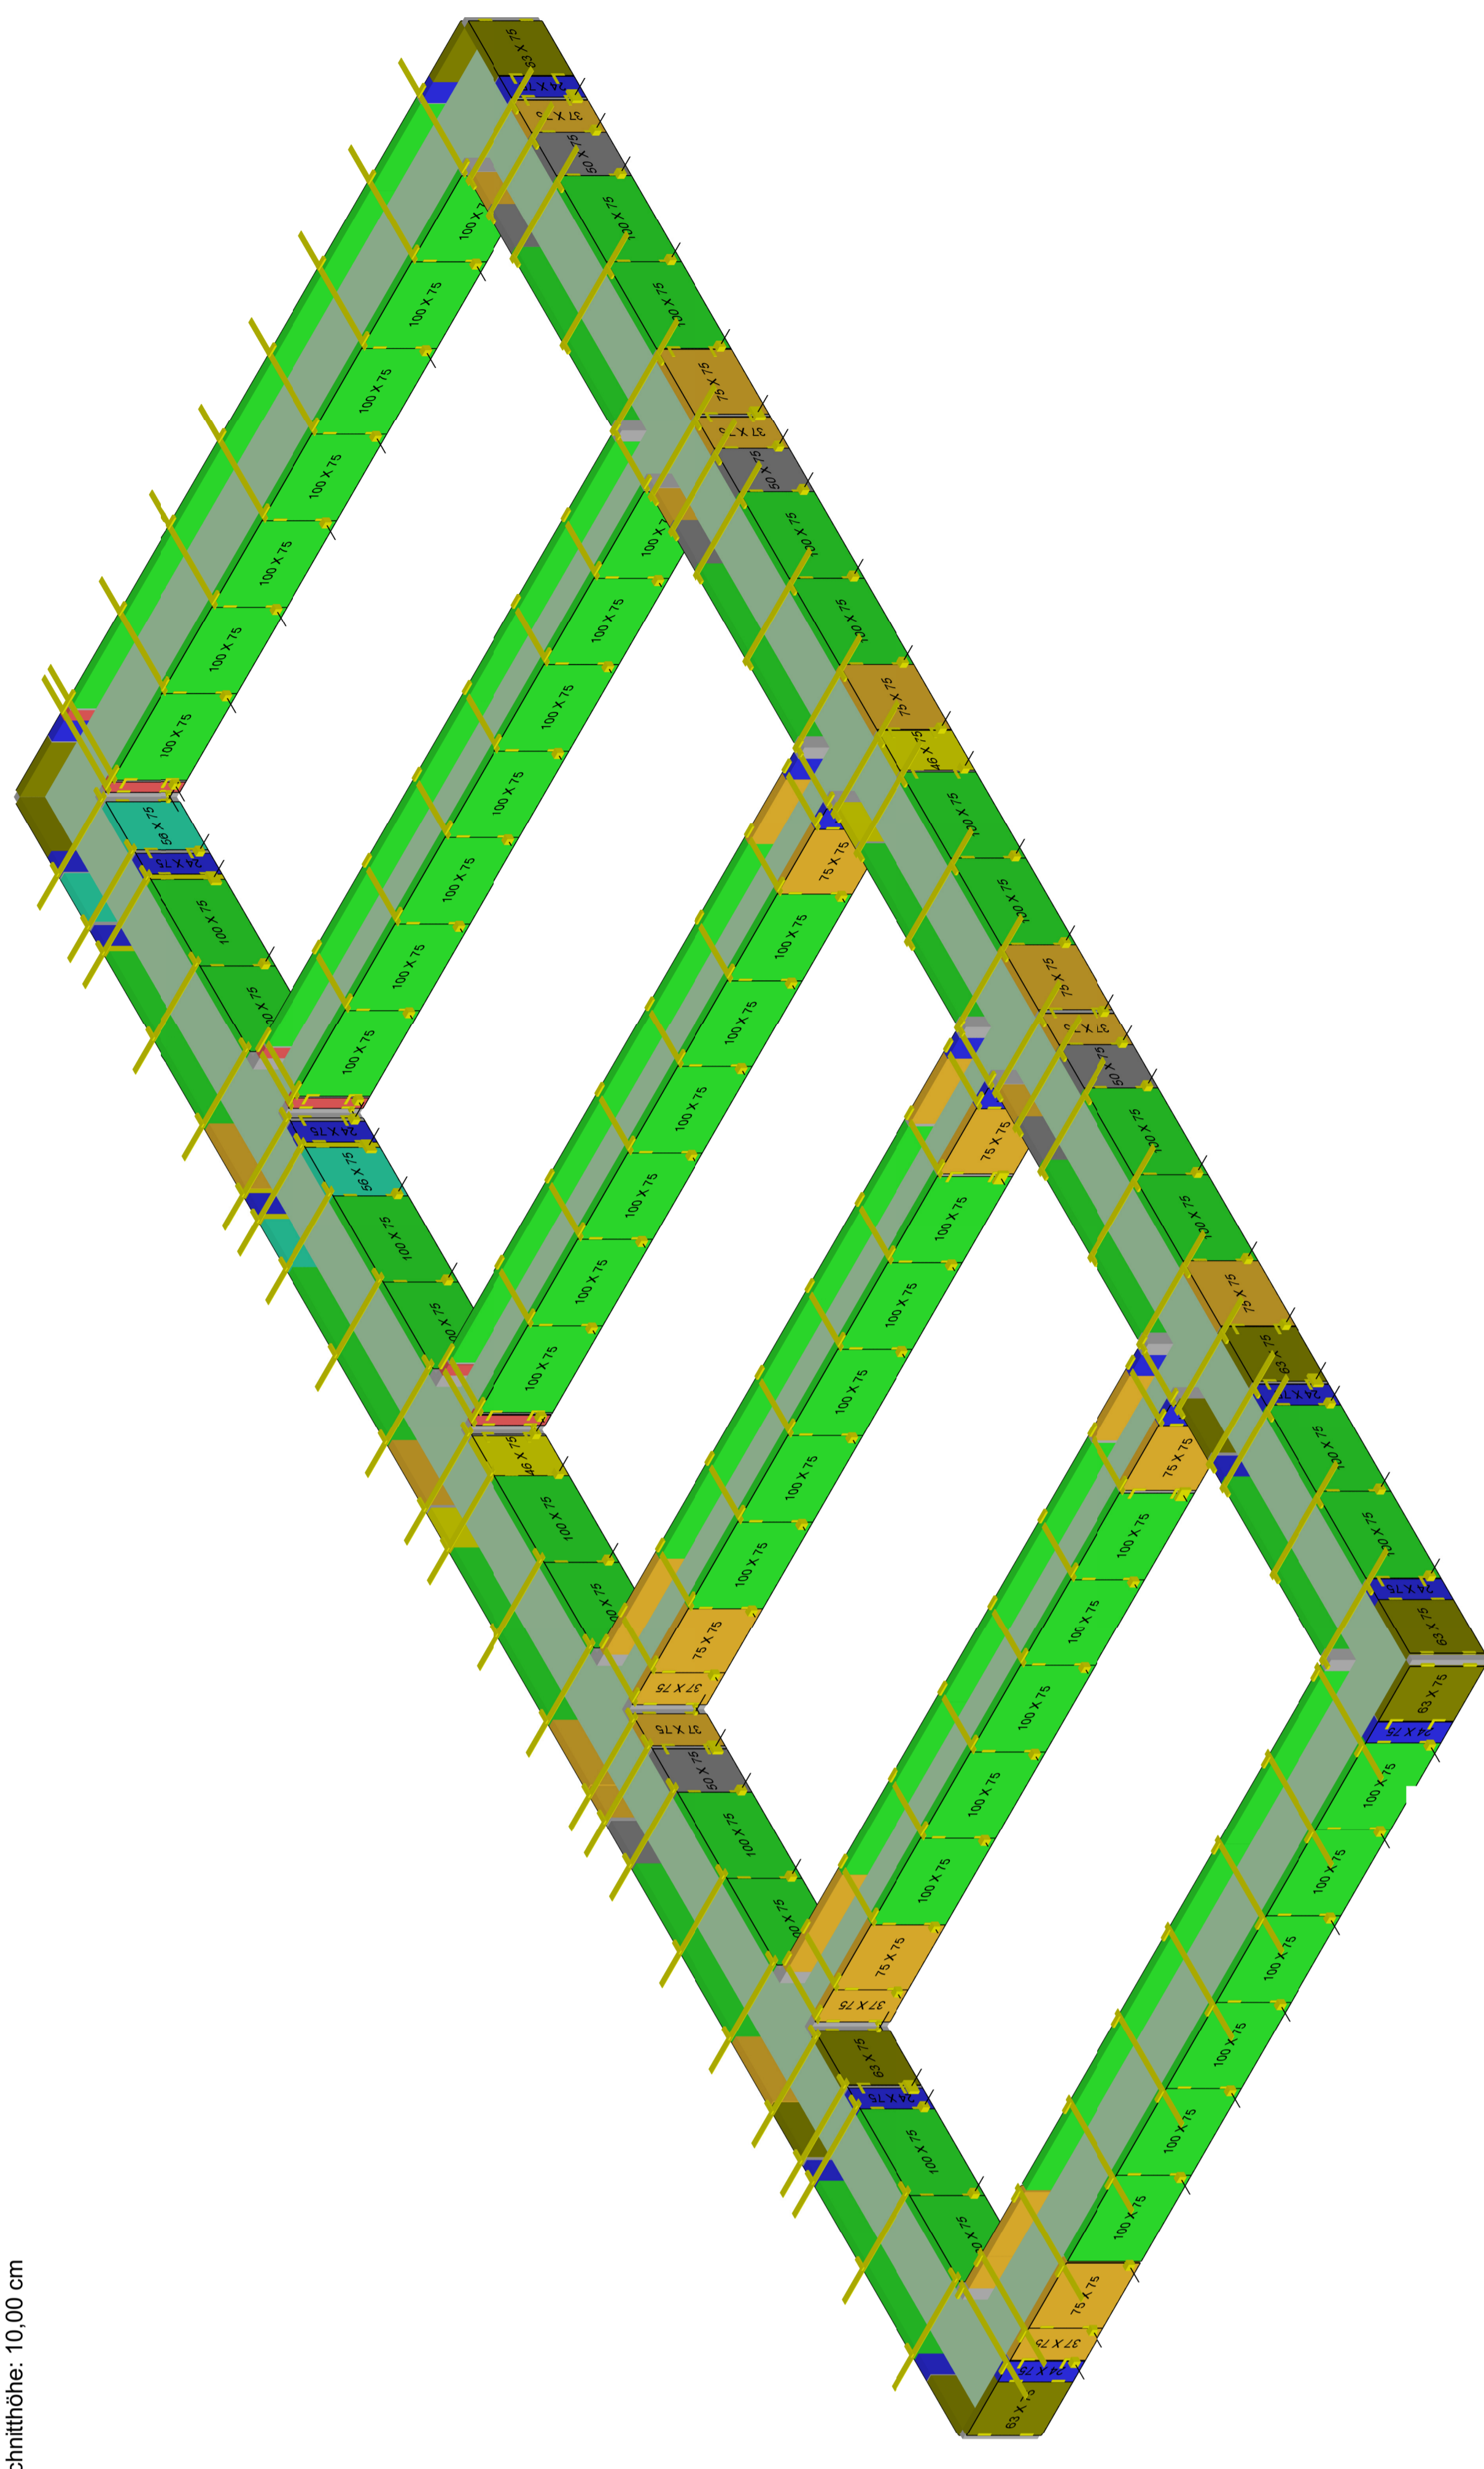

Takt 2

 

		<b>Bau-Pagel &amp; Söhne GmbH</b> Jaffestr.	
<b>STOCK</b> ALLES für Einbaufenster-Gewerbe		<b>Wand</b> Raster	
Stock - B.I.G. GmbH Tel. +49 (0) 4303 80-133 Fax +49 (0) 4303 80-134 info@stock.de http://www.stock.de		Datum: 28.02.2020 Blatt: 1 Von: C_Kellermann Von:	