


Wandansicht A

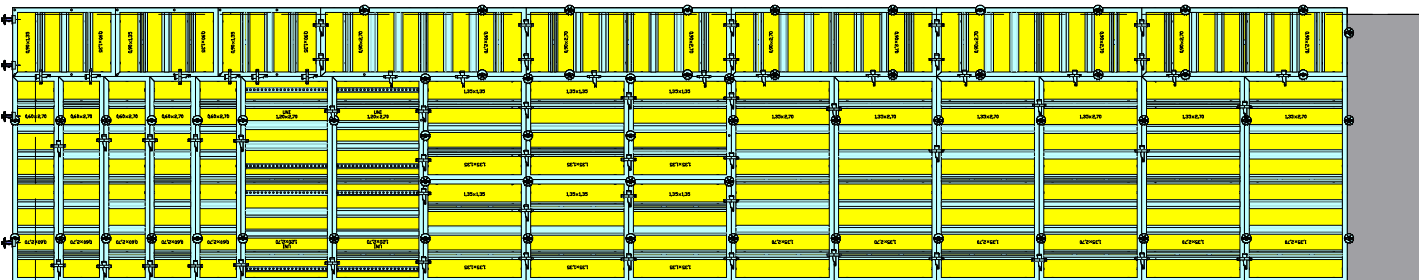

Wandansicht B

Erstellt mit Tipso

1	10.03.2020	C. Kellermann	Schalungsvorschlag
NOEX	Datum	Bearbeiter	Änderung

Stock - B.I.G GmbH Bültbek 32-34 22962 Siek / Hamburg <a href="mailto:schalung@stock-bjg.com">schalung@stock-bjg.com</a>	
Bearbeiter: C. Kellermann Bauvorhaben: Wand-Framax Takt 2 Bauort: Am Sportplatz 4	
Baufirma: Oskar Heuchert GmbH & Co. KG	
Bauteil: Wand-Framax Takt 2	